

zum Verkauf stehende Bauplätze

Bauplätze im Baugebiet Haube II in Unterpreppach

Fl.Nr.	Eigentümer	Größe	Straße
149/48	Stadt	653 m ²	Kohlplatte 14

Preis

60,15 €/m² zuzüglich der Kosten an die Primagas Energie GmbH & Co. KG für die Stichleitung zum Betreiben einer Heizungsanlage mit Flüssiggas

sonstige Bauplätze in Unterpreppach

Fl.Nr.	Eigentümer	Größe	Straße
30/62	privat	1.074 m ²	Nähe Nägeleinsberg
30/22	privat	870 m ²	Nähe Rosenweg
147/28	privat	747 m ²	Sümpflein 4


Verhandlungssache
Verhandlungssache
Verhandlungssache

Reservierungen:

Haube II Unterpappach

VGem Ebern

Datum: 26.10.2017

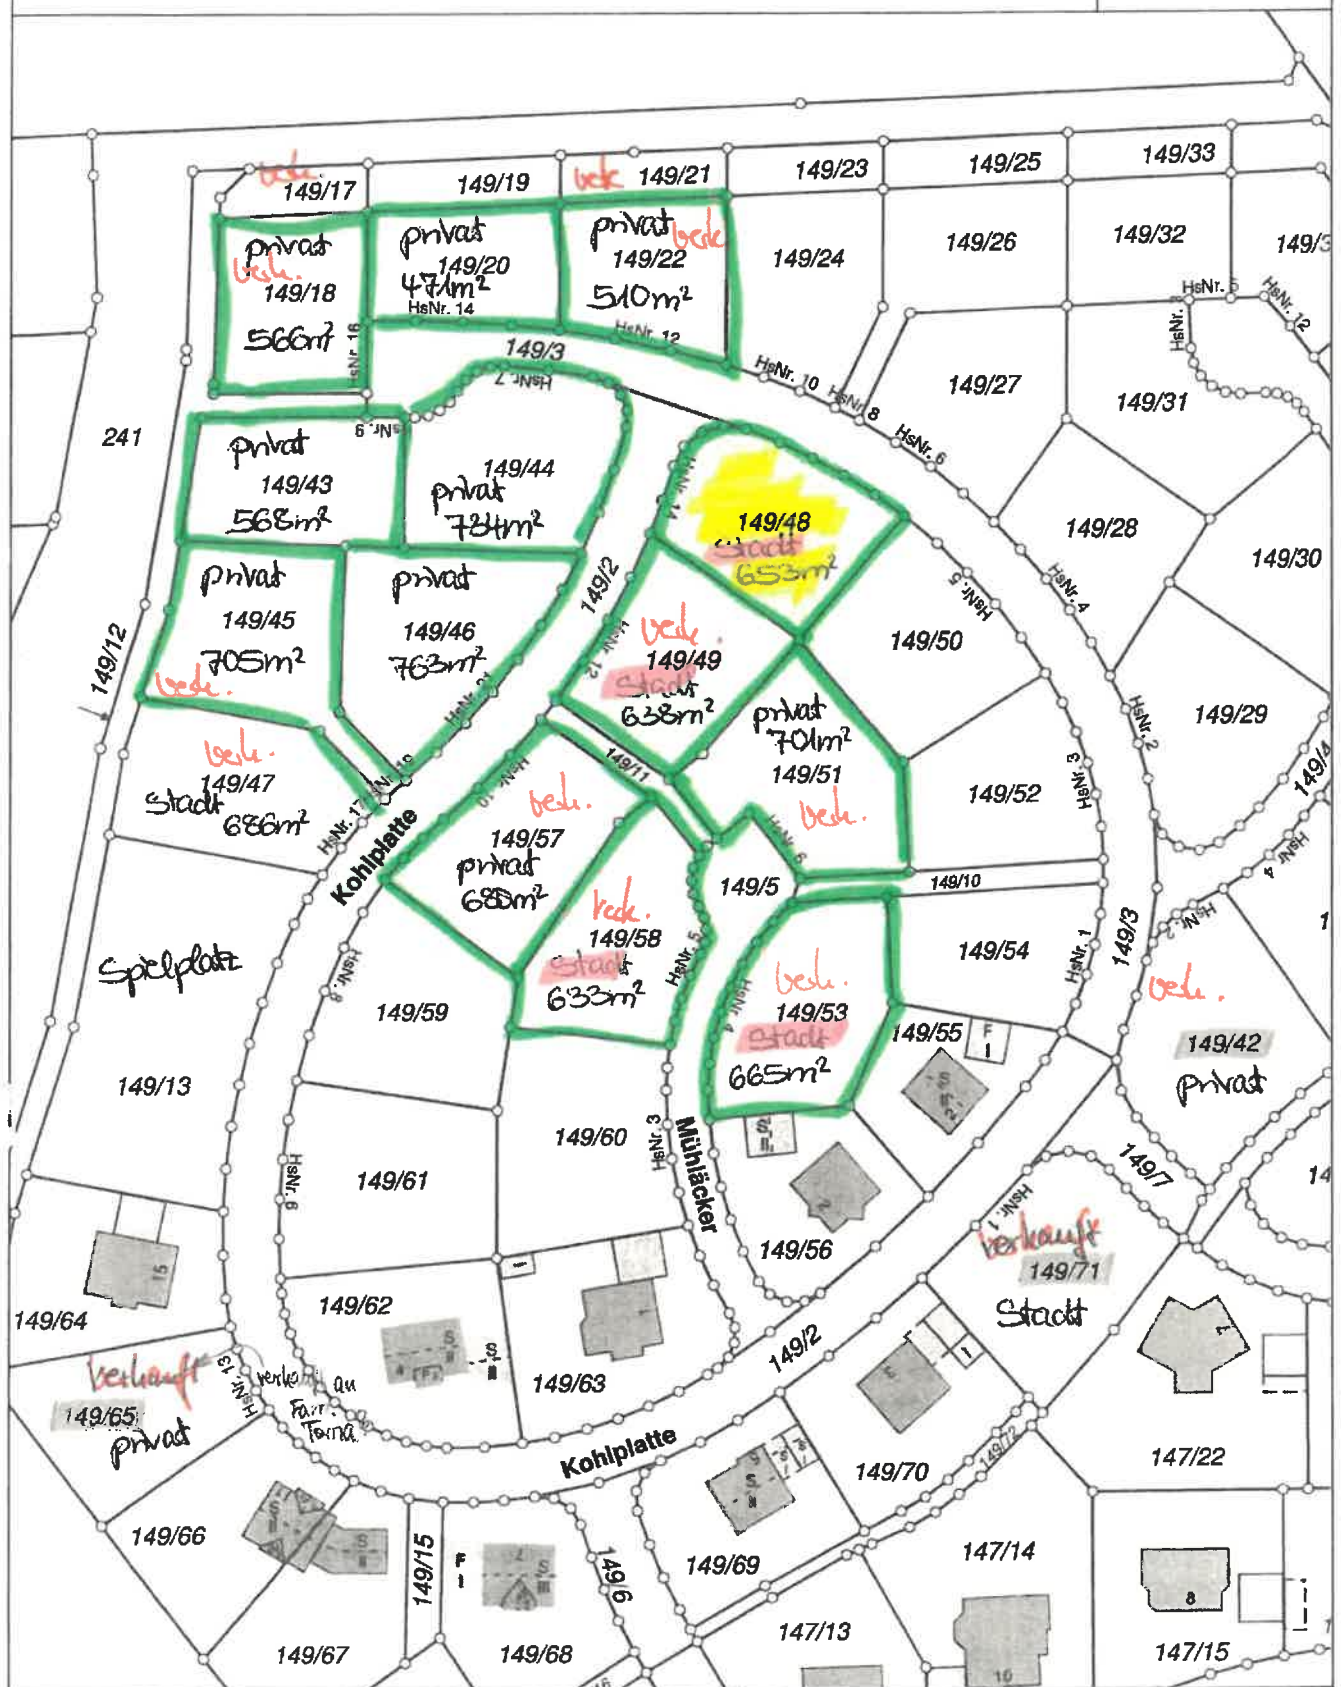


Der Ausdruck basiert auf Originaldaten des VA. Eine Ableitung des amtlichen Katasterstandes ist nicht zulässig und ersetzt nicht den Katasterauszug. Karte nicht zur Maßentnahme geeignet!



0 50 m

Maßstab = 1 : 1000

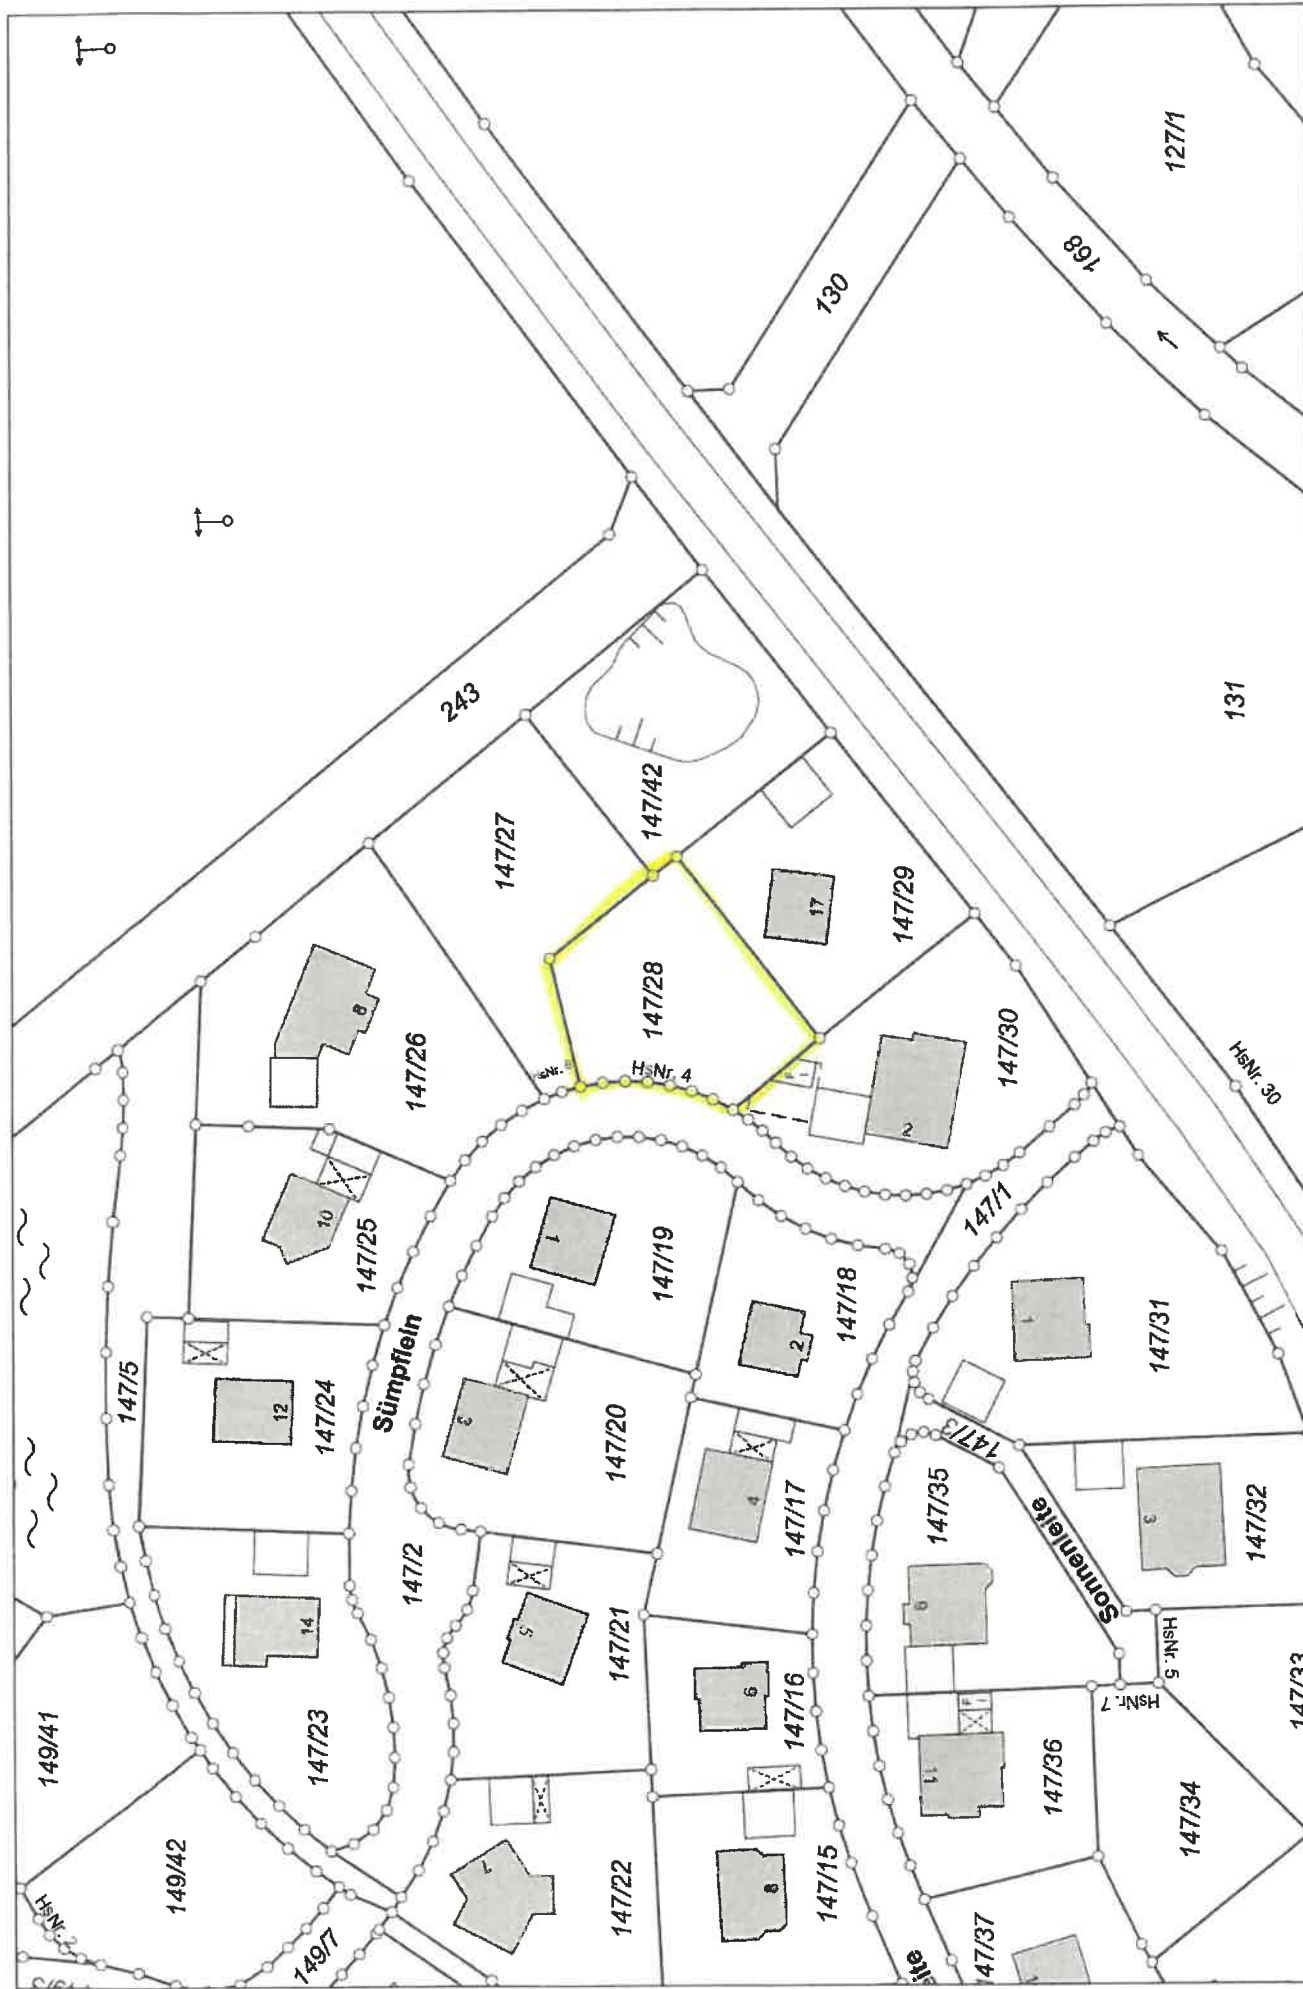

M = 1 : 1000



w³GEOportal

Gedruckt von soellher auf TERM01 an HL-5350DN_Soellher am 23.06.2020 um 16:43.


Gemarkung(en): Unterpreppach (2321)

Projekt: default; Layout: STANDARD DIN A4 QUERFORMAT

Urkataster

VGern Ebern

Datum: 13.04.2017

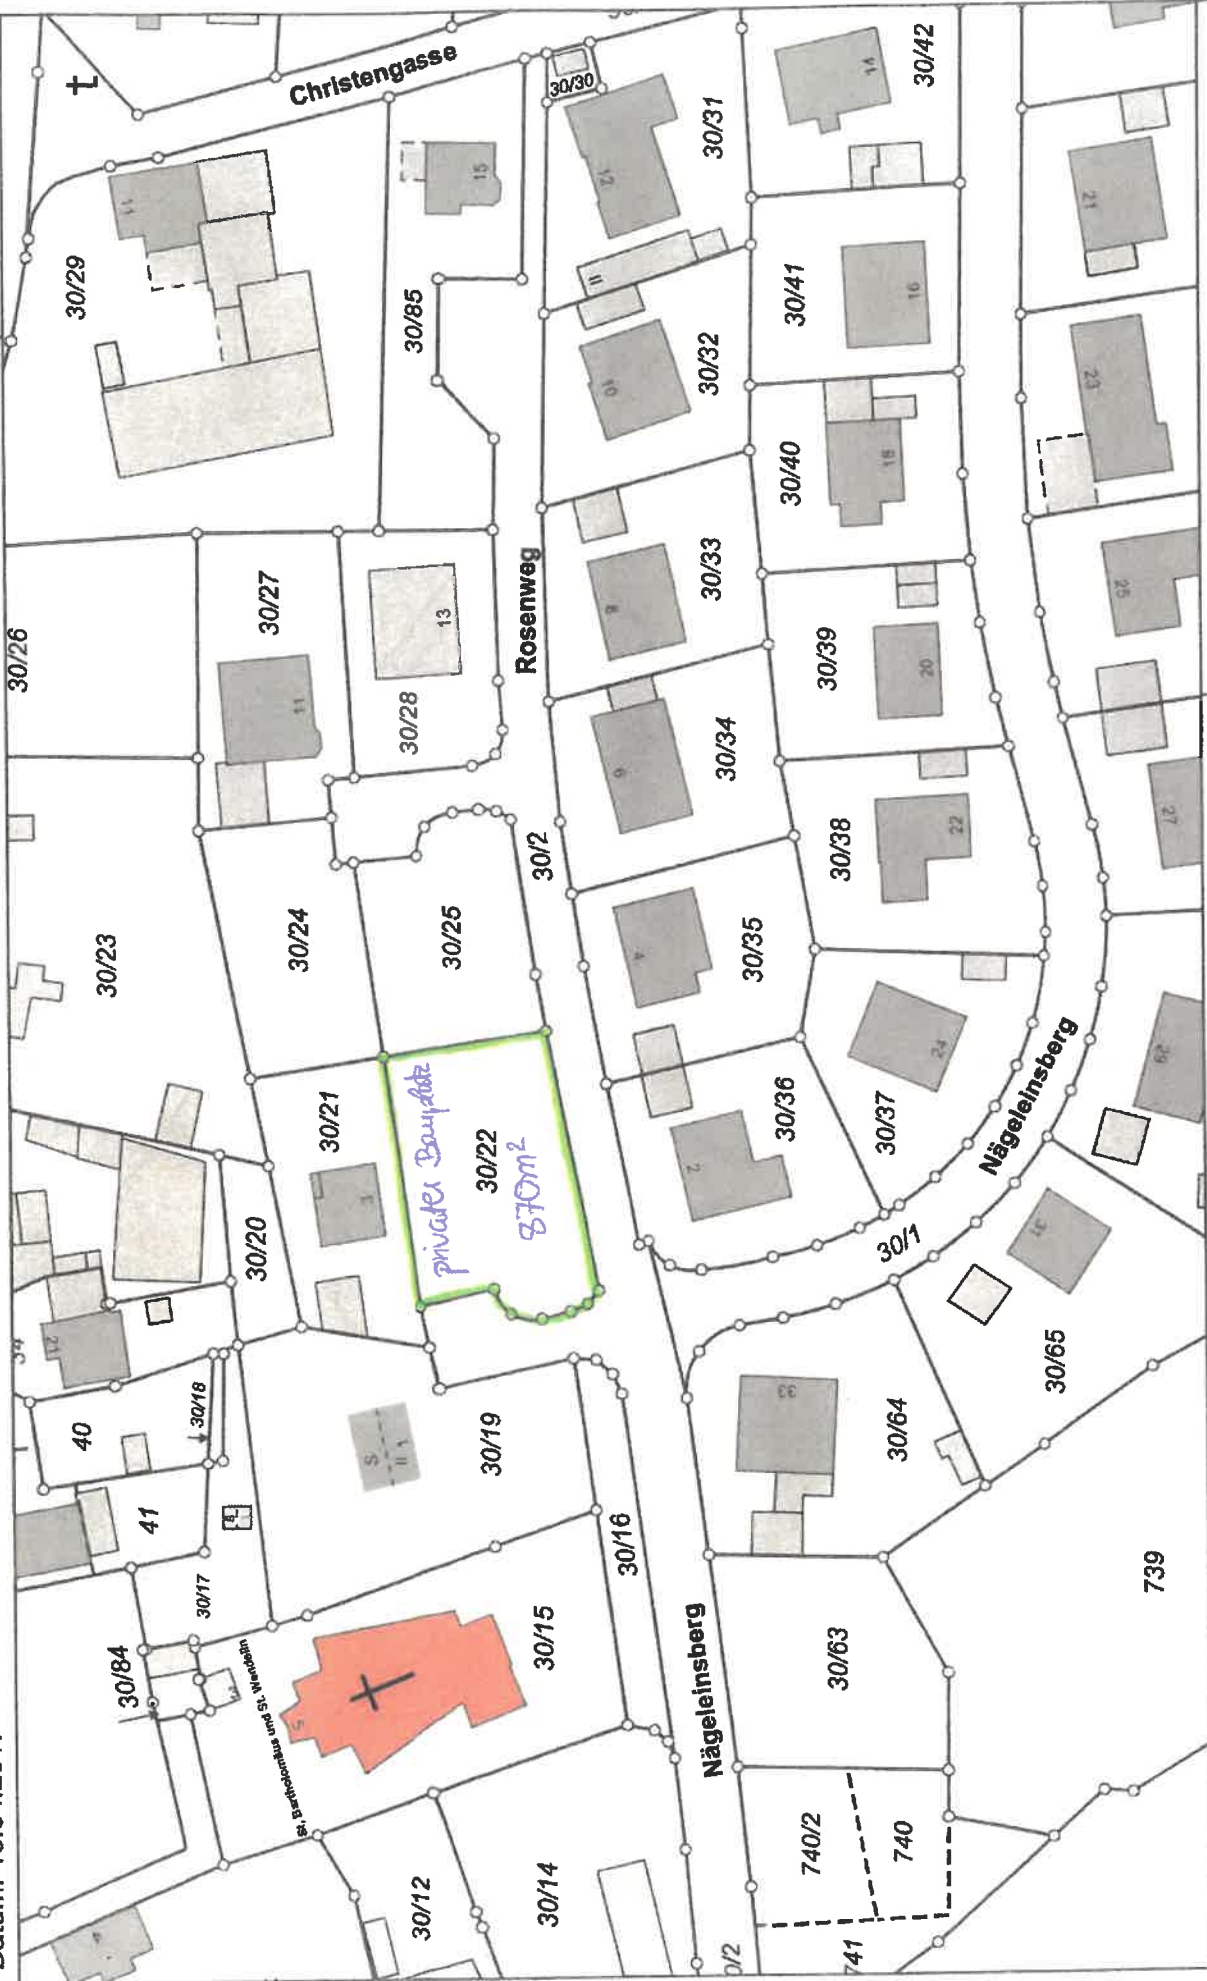

Der Ausdruck basiert auf Originaldaten des VA. Eine Ableitung des amtlichen Katasterstandes ist nicht zulässig und ersetzt nicht den Katasterauszug. Karte nicht zur Maßentnahme geeignet!

Unterpreppach

VGem Ebern

Datum: 13.04.2017



Der Ausdruck basiert auf Originaldaten des VA. Eine Ableitung des amtlichen Katasterstandes ist nicht zulässig und ersetzt nicht den Katasterauszug. Karte nicht zur Maßentnahme geeignet!



0 50 m
Maßstab = 1 : 1000