

zum Verkauf stehende Bauplätze

Bauplätze im Baugebiet Kappelleite II in Rentweinsdorf

Fl.Nr.	Eigentümer	Größe	Straße
502/72	Gemeinde	668 m ²	Wolfsgrube 7
502/77	Gemeinde	796 m ²	Nähe Bergstraße
502/78	Gemeinde	731 m ²	Wolfsgrube 2
502/79	Gemeinde	210 m ²	Wolfsgrube 4

Preis

29.310,15 € inkl. Erschließung
33.479,75 € inkl. Erschließung
35.202,31 € inkl. Erschließung
9.214,27 € inkl. Erschließung

reserviert bis Ende Mai

VGem Ebern

Datum: 22.03.2017



Der Ausdruck basiert auf Originaldaten des VA. Eine Ableitung des amtlichen Katasterstandes ist nicht zulässig und ersetzt nicht den Katasterauszug.
Karte nicht zur Maßnahme geeignet!




0 50 m
Maßstab = 1 : 1500

Kapelleite II

VGem Ebern

Datum: 22.03.2017

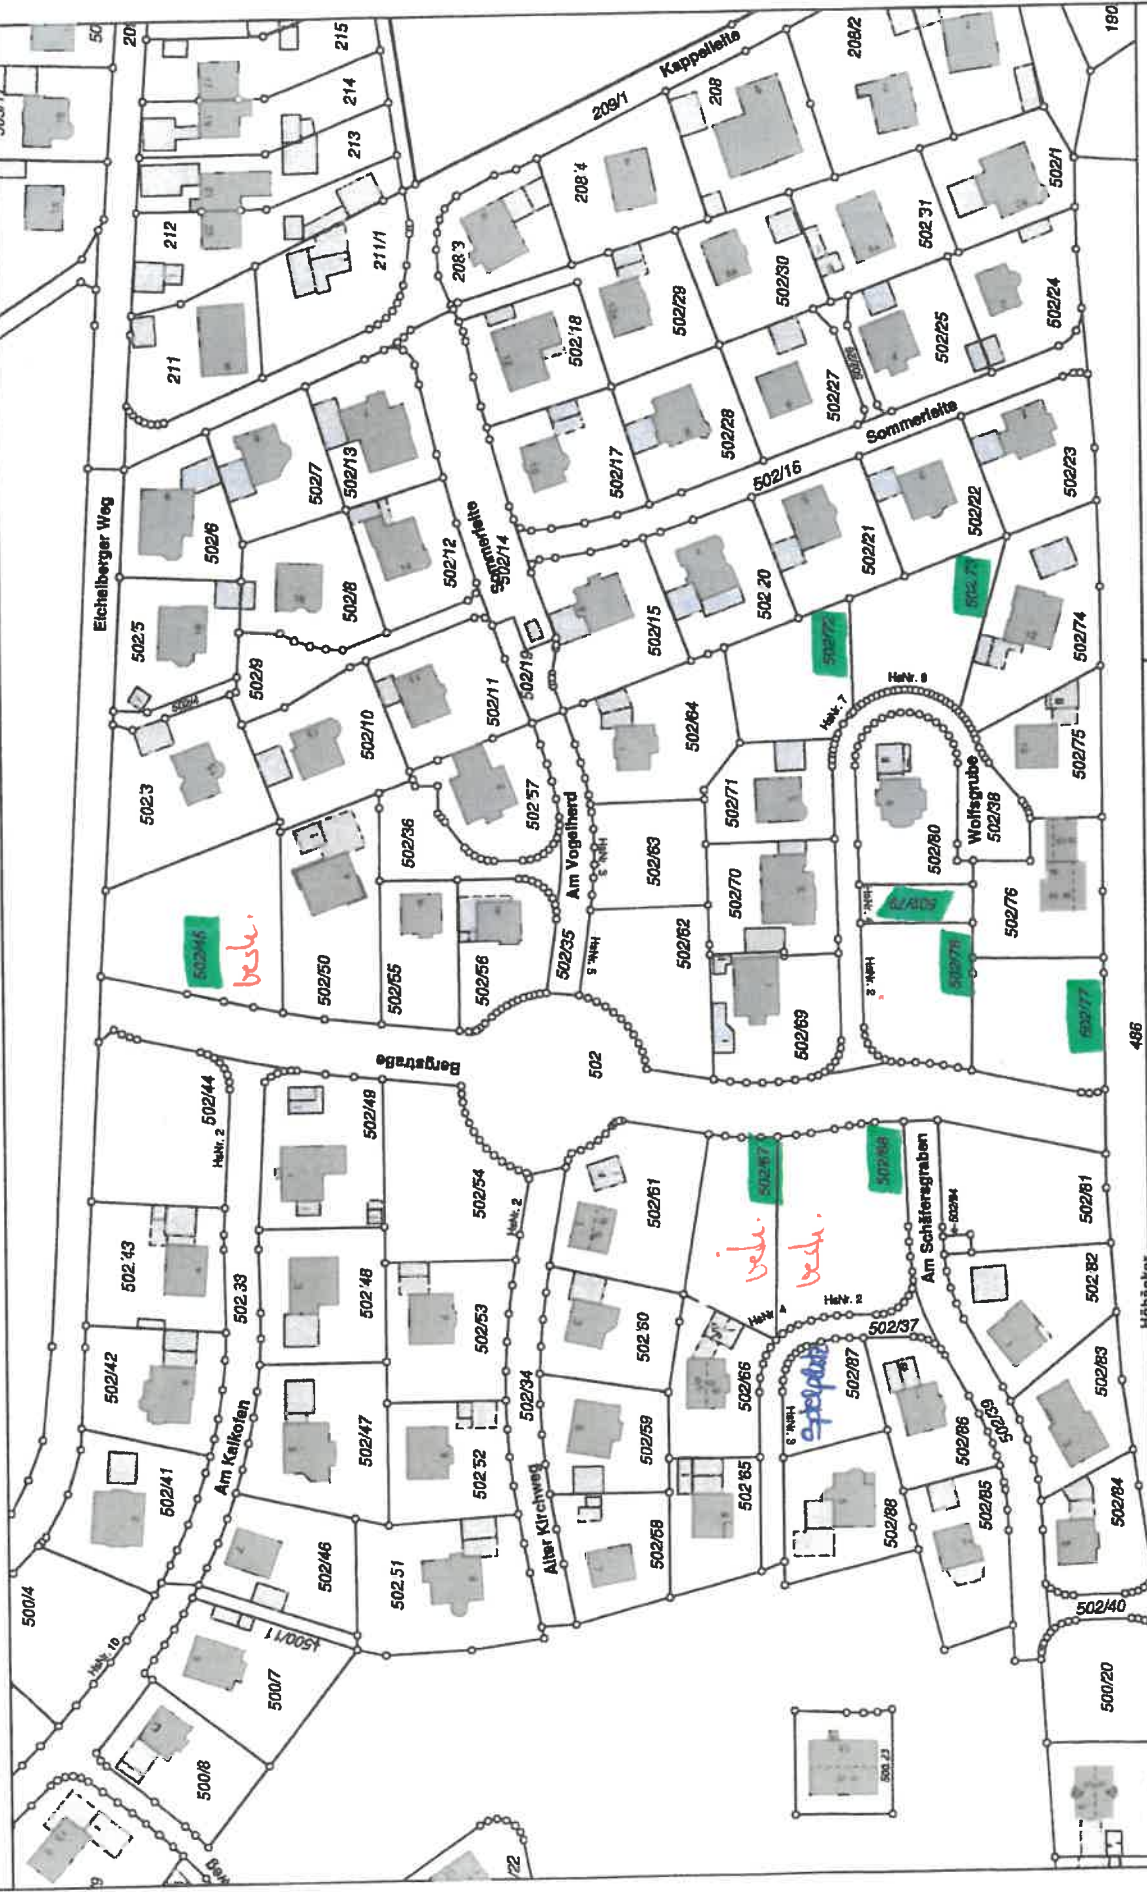

Der Ausdruck basiert auf Originaldaten des VA. Eine Ableitung des amtlichen Katasterstandes ist nicht zulässig und ersetzt nicht den Katasterauszug. Karte nicht zur Maßnahme geeignet!

0 50 m
Maßstab = 1 : 1500